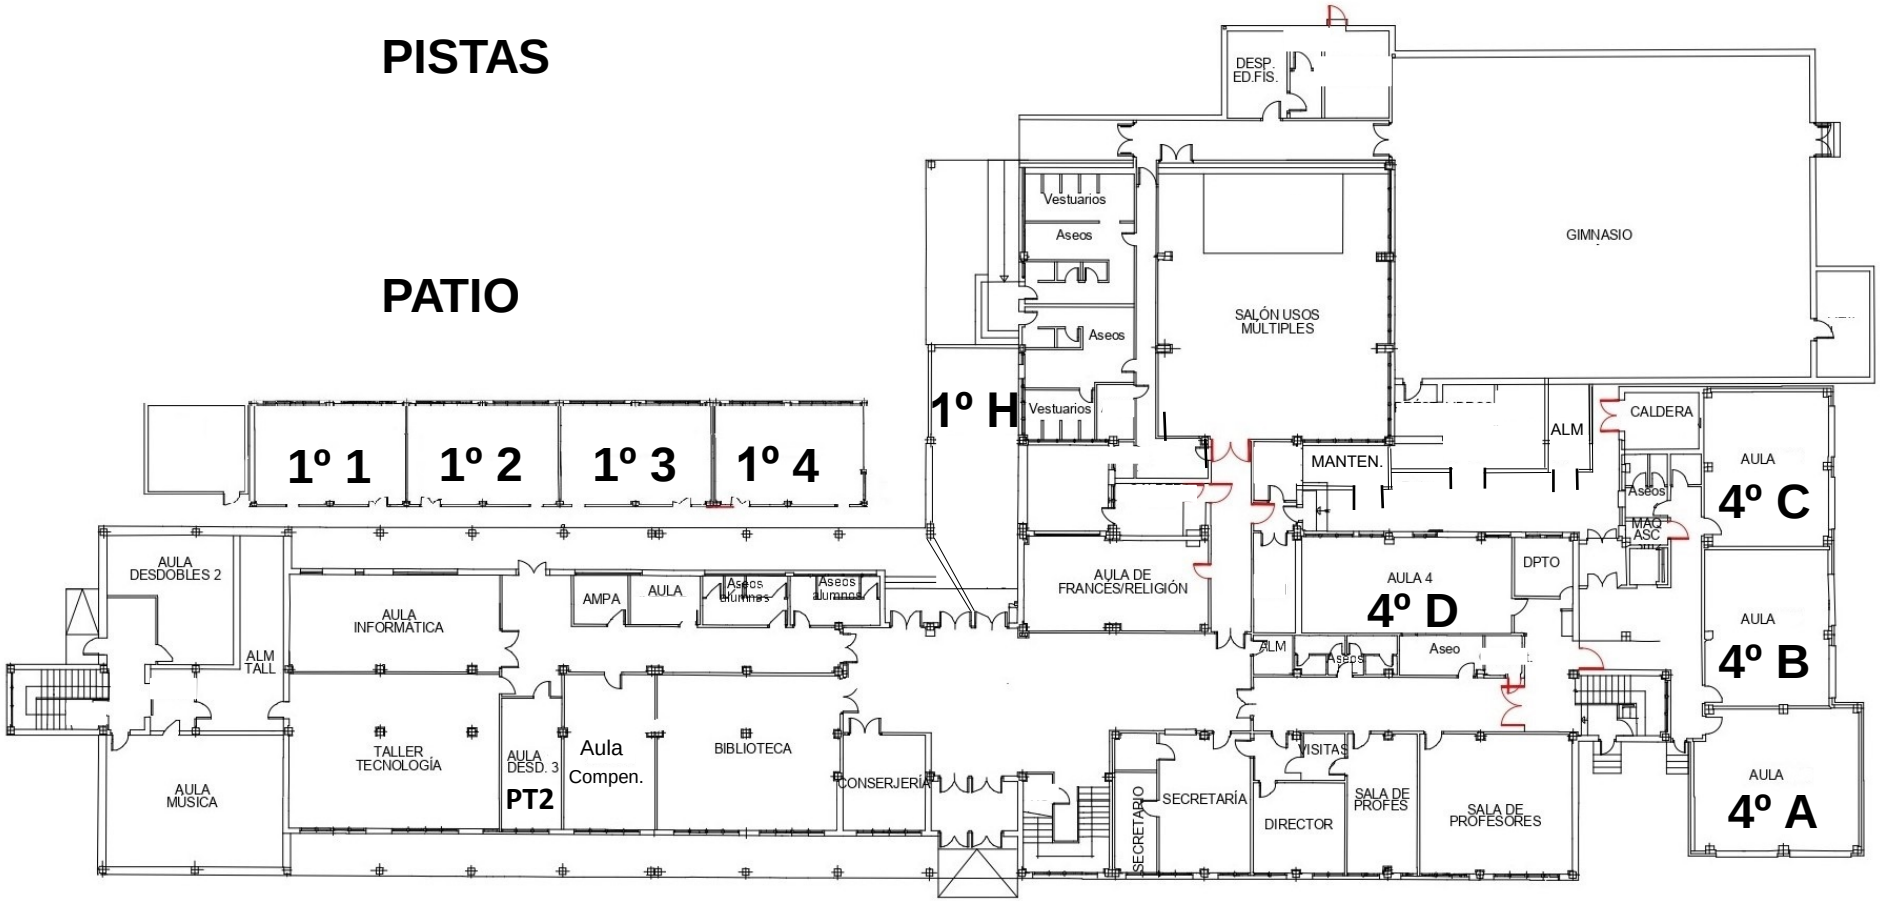
PISTAS
PATIO
1º 1
1º 2
1º 3
1º 4
1º H
DESP. ED.FIS.
GIMNASIO
Vestuarios
Aseos
Aseos
Vestuarios
SALÓN USOS MÚLTIPLES
MANTEN.
ALM
CALDERA
Aseos
MAQ ASC
AULA
4º C
AULA DESDOBLES 2
ALM TALL
AULA INFORMÁTICA
AMPA
AULA
Aseos alumnos
Aseos alumnos
AULA DE FRANCES/RELIGIÓN
AULA 4
4º D
DPTO
ALM
Aseos
Aseo
AULA
4º B
AULA MÚSICA
TALLER TECNOLOGÍA
AULA DESD. 3
PT2
Aula Compen.
BIBLIOTECA
CONSERJERÍA
SECRETARIO
SECRETARÍA
VISITAS
DIRECTOR
SALA DE PROFES
SALA DE PROFESORES
AULA
4º A

PLANTA BAJA

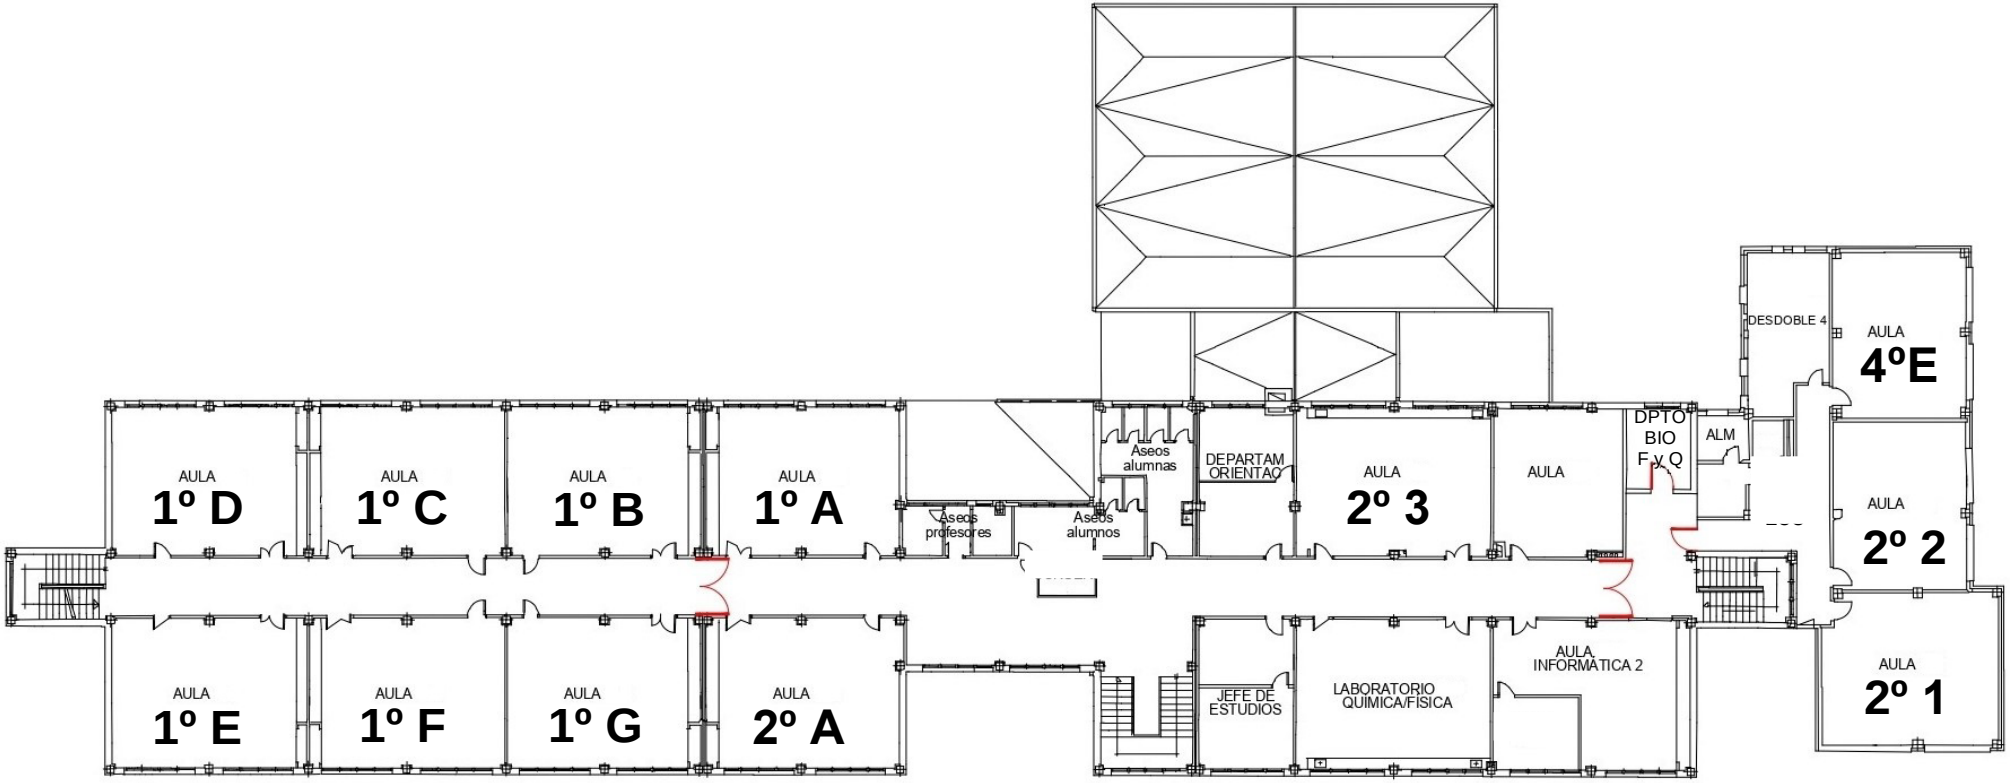

PLANTA PRIMERA

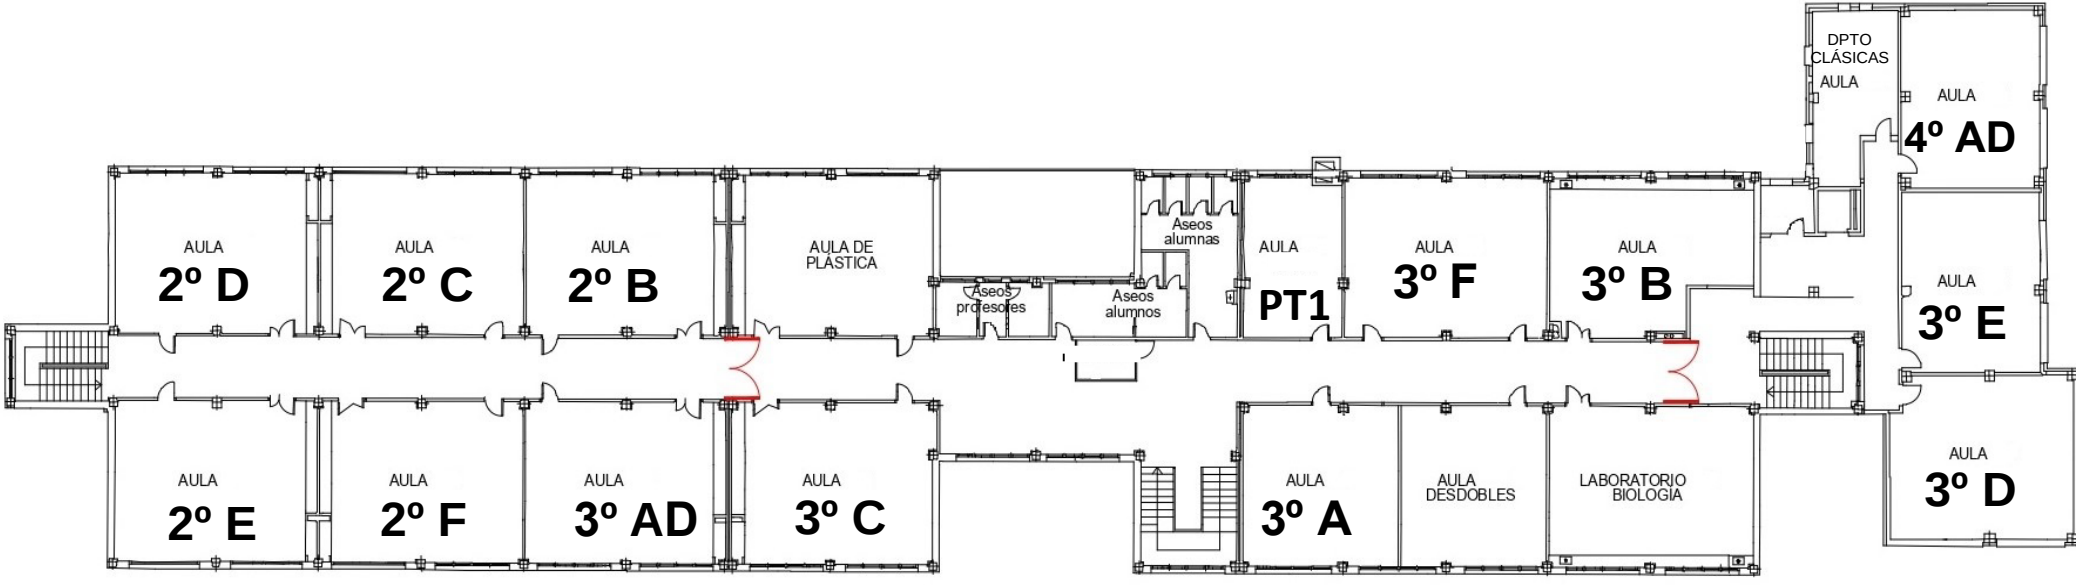

PLANTA SEGUNDA